


# Stadt Dietzenbach Bebauungsplan Nr.38

M1:1000

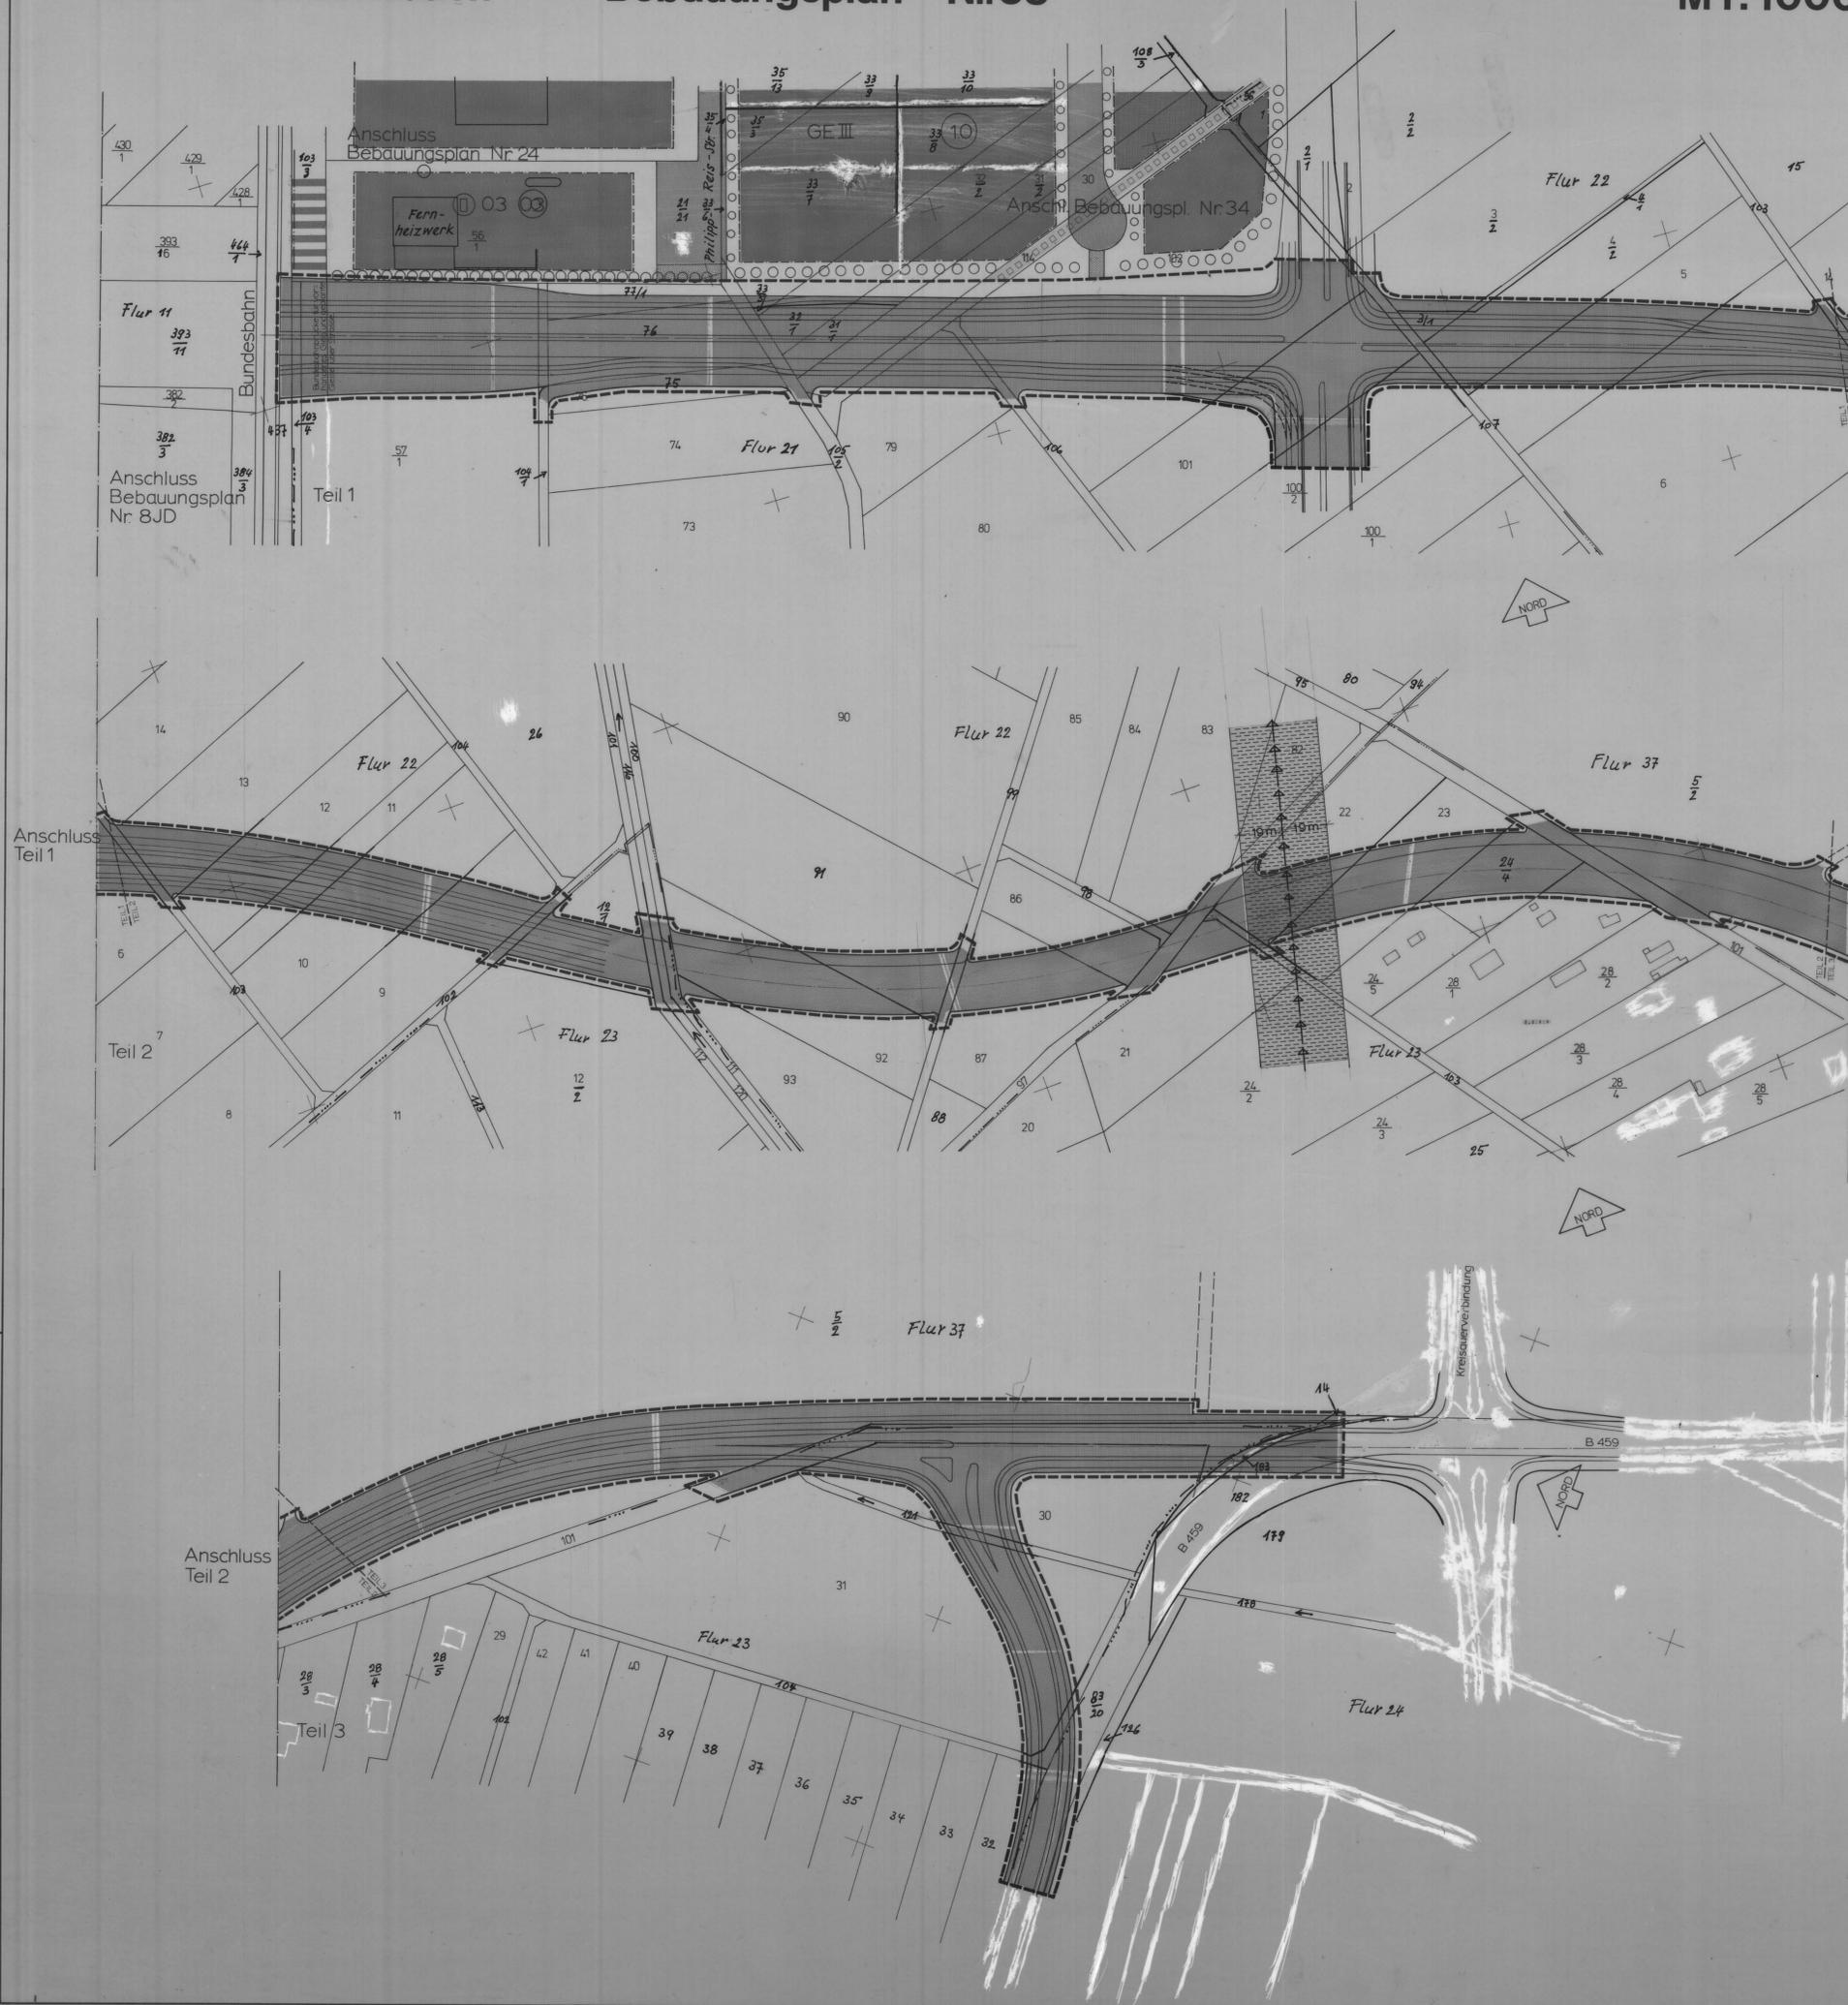

### LEGENDE

- STRASSENVERKEHRSFLÄCHEN. DIESE UMFASSEN: FAHRBAHNEN, RANDSTREIFEN, GRÄBEN, FLÄCHEN FÜR LANDWIRTSCHAFTLICHE WEGE (PARALLELWEGE) UND ALLE ZUM AUSBAU DER STRASSE GEHÖRENDE AUSBAUELEMENTE.
- TRASSE UND SCHUTZSTREIFEN FÜR EINE 110 KV-FREILEITUNG DER STADTWERKE OFFENBACH. IM ZUGE DER STADTENTWICKLUNG, MIT DER BESIEDLUNG DER IN DIESEM BEREICH VORGESEHENEN WOHNBAUFLÄCHEN, MUSS DIESE LEITUNG VERLEGT WERDEN.
- GRENZE DES RÄUMLICHEN GELTUNGSBEREICHES DES BEBAUUNGSPLANES

### VERFAHREN

AUFSTELLUNG BESCHLOSSEN DURCH DIE STADTVERORDNETENVERSAMMLUNG DIETZENBACH IN IHRER SITZUNG VOM **18.9.72**.....  
 gez. Keller, Bürgermeister

NACH ABSTIMMUNG MIT DEN NACHBARGEMEINDEN UND BETEILIGUNG DER TRÄGER ÖFFENTLICHER BELANGE OFFENGELEGT IN DER ZEIT VOM **24.7.78**... BIS **29.8.78**.....  
 gez. Keller, Bürgermeister

BESCHLOSSEN ALS SATZUNG DURCH DIE STADTVERORDNETENVERSAMMLUNG DIETZENBACH IN IHRER SITZUNG VOM **18.9.78**.....  
 gez. Keller, Bürgermeister

### GENEHMIGUNGSVERMERK DES REGIERUNGSPRÄSIDENTEN

Genehmigt mit Vig. vom **18. Sept. 1978**  
 Az. V/4-GI d 04/01  
 Darmstadt, den **18. Sept. 1978**  
 Der Regierungspräsident  
 im Auftrag  
 gez. Harth

Die Genehmigung des Bebauungsplans wurde gemäß § 12 BBAUG bekanntgemacht  
 am: **27.9.1978**

Gleichzeitig wurde die Offenlegung des genehmigten Bebauungsplans mit Begründung gemäß § 9 Abs. 6 der Hauptsatzung der Stadt Dietzenbach vom 1.1.1979 bekanntgemacht. Offengelegt in der Zeit  
 vom: **8.10.1978** bis: **9.11.1978**

Der Bebauungsplan hat Rechtskraft erlangt  
 am: **10.11.1978**

gez. Keller, Bürgermeister

### BESCHEINIGUNG DES KATASTERAMTES

ES WIRD BESCHEINIGT, DASS DIE GRENZEN UND BEZEICHNUNGEN DER FLURSTÜCKE DEM NACHWEIS DES LIEGENSCHAFTSKATASTERS ENTSPRECHEN.  
 KATASTERAMT OFFENBACH, AM **7. Mai 1978**.....  
 gez. Pietsch, Vermessungsdiener

### BEARBEITET

DIPL.-ING. KARSTEN SCHIRMER  
 ING.-GRAD. LOTHAR FRIEDRICH  
 DIPL.-ING. HANS TIEMANN  
 PLANER UND ARCHITEKTEN  
 6051 DIETZENBACH, RODGAUSTRASSE 2, TEL. 06074/26412

BEBAUUNGSPLAN Nr. 38 "FLÄCHE DER OST-WEST-VELUZY-STRASSE" ÖSTLICH DER BAHN BIS ZUM ANSCHLUSS AN DIE B 459 UND DIE KREISQUERVERBINDUNG \* DER STADT DIETZENBACH, KREIS OFFENBACH.

M. 1 : 1000  
 2. Nov. 1975